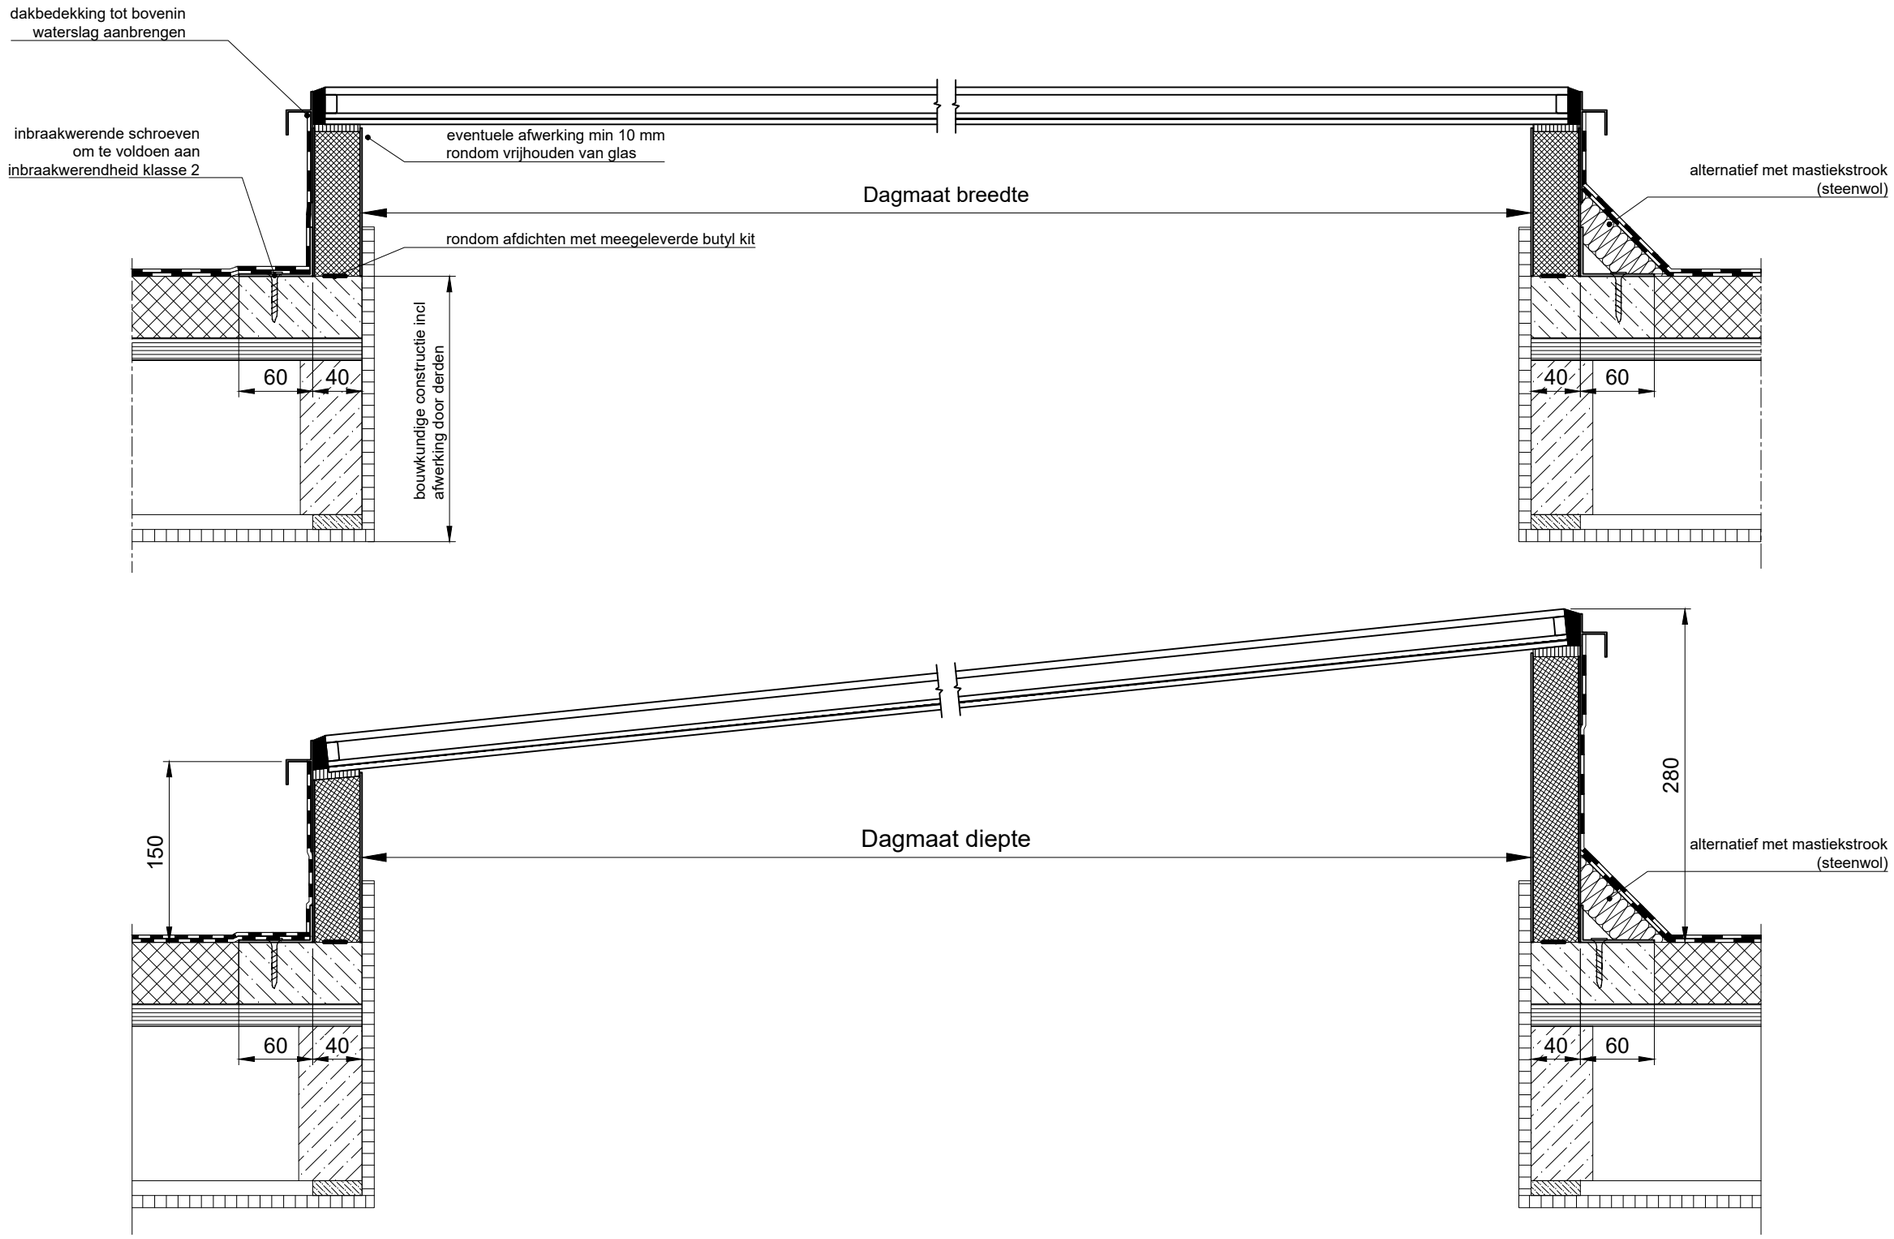

Let op!
Lichtkoepel rondom voldoende ondersteunen.
Max. afmeting daksparing = dagmaat lichtkoepel + 20mm

Rev.	Omschrijving	Datum	Def.
A	Opm. (door derden) verwijderd	22-06-20	JvdH

vlakke licht koepel — www.vlakkelichtkoepel.nl

Heruvent b.v.

Type lichtkoepel:	Onderwerp:	Detail nr.:
Daklicht	Doorsnedes	100

Artikelnr.:	Goedk.:	Controle:	Formaat:	Schaal:	Datum:
	JvdH	MB	A3	1:5	21-11-17

Heruvent B.V.
P.O.box 404
5430 AK Cuijk
Hoogveld 14
5431 NW Cuijk
Tel: +31(0)485-310983
E: info@vlakkelichtkoepel.nl

Tek. nr.: VLK100

TOLERANTIE INDIEN NIET AANGEGEVEN: 1 MM TOLERANTIE INDIEN NIET AANGEGEVEN HOEK: 1 MM

DE COPYRIGHT VAN DE TEKENING IS EIGENDOM VAN "HERUVENT B.V." EN NOCH DE TEKENING, OF EEN DEEL ERVAN, NOCH ENIGE INFORMATIE HIERIN, MAG WORDEN GEREPRODUCEERD OF TER KENNIS WORDEN GEGEVEN AAN DERDEN ZONDER SCHRIFTELIJKE TOESTEMMING VAN "HERUVENT B.V."